

**Legenda**

**Algemeen:**

- Werkgrens
- Grens uitgeefbaar gebied
- Kadastrale grens, en nummer
- Uitgeefbaar terrein
- Verhardingen
- Rijbaan
- Straatbaksteen rood/bruin, OF, keperverband



- Voetpad
- Straatbaksteen rood/bruin, LF, halfsteensverband
- Parkeringsplaats, natuursteen (hergebruik)
- Rijbaan
- Asfalt, zwart
- Asfalt, rood
- Fietsstrook
- Asfalt, rood
- Trottoirband 180/200x250 mm
- Middelleider
- printbeton

- 5-streks molgoot, straatbaksteen of rood/bruin 500 mm
- 3-streks molgoot, natuursteen grijs 500 mm
- Trottoirband 480/500x250 mm
- Inritband 480/500x250 mm incl. verloopband (500x200x750 mm)
- Optsluitband 500x250 mm
- Trottoirband 130/150x250 mm
- Trottoirband 180/200x250 mm
- Verlaagde band 180/200x250 mm incl. verloopband (200x150 mm)

- Gelidelband 70/200x250 mm
- Optsluitband 120x250 mm
- Optsluitband 100x200 mm
- Verloopband 130/150x250 mm -> maaiveld
- Verloopband 180/200x250 mm -> 40/120x250 mm
- Verloopband 70/200x250 mm -> maaiveld
- Verloopband 70/200x250 mm -> 180/200x250mm
- Verloopband 480/500x250 mm -> maaiveld

- Keermuur metselwerk
- Inzaaien gras
- Landschapkeervek
- Vak: SBS, LF, rood/bruin, elleboogverband
- Bestaande boom, Leilindes
- Nieuwe boom, 3e grootte Prunus serrulata 'Pink Perfector'
- Te verwijderen boom
- Te verplaatsen ondergrondse container
- Te verplaatsen trap n.t.d.

- Aanbrengen lichtmast uithouder
- Aanbrengen lichtmast paaltop
- Aanbrengen fietsnietje
- Nieuwe hoogte tov NAP
- Bestaande hoogte tov NAP
- Aanbrengen HWA-puldeksel
- Aanbrengen VWA-puldeksel
- Op hoogte stellen bestaande puldeksel

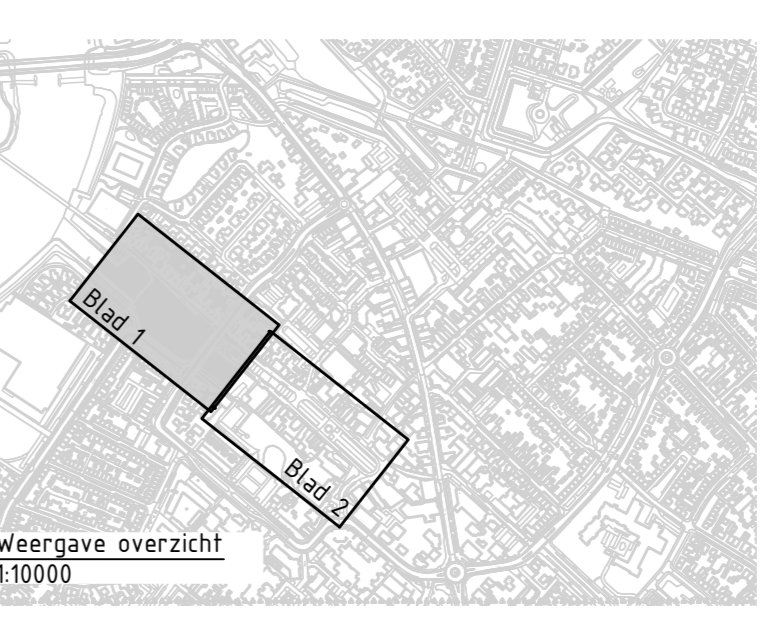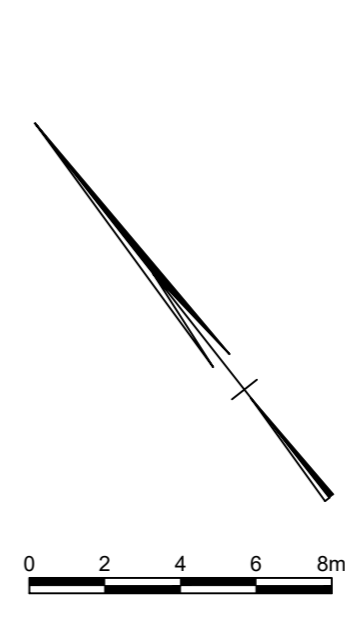

1.0	Aanpakovereenkomst n.v.v. ontwerp, d.d. 21-04-2020	R. Bienen	M. van Dommel	T. van Lier	08-03-2020
2.0	Aanpakovereenkomst n.v.v. ontwerp, d.d. 13-03-2020	K. Wilms	R. Bienen	T. van Lier	08-03-2020
3.0	Externe afgeve	K. Wilms	R. Bienen	T. van Lier	07-03-2020
4.0	Wettelijke overzichts	opgesteld	gecontroleerd	afgedrukt	08-03-2020

opdrachtgever  
**Gemeente Geertruidenberg**

project  
**Herinrichting oude haven Raamsdonksveer**

ontwerper  
**Definitief ontwerp**

Overzicht

formaat  
A0

schaal  
1:200

blad  
DO

bladzijde  
1

van  
1

tot  
2

documentnummer  
30

documentnaam  
BG7779-TE-DO-2201

**Royal HaskoningDHV**  
Enhancing Society Together  
HaskoningDHV Nederland B.V.  
T&P