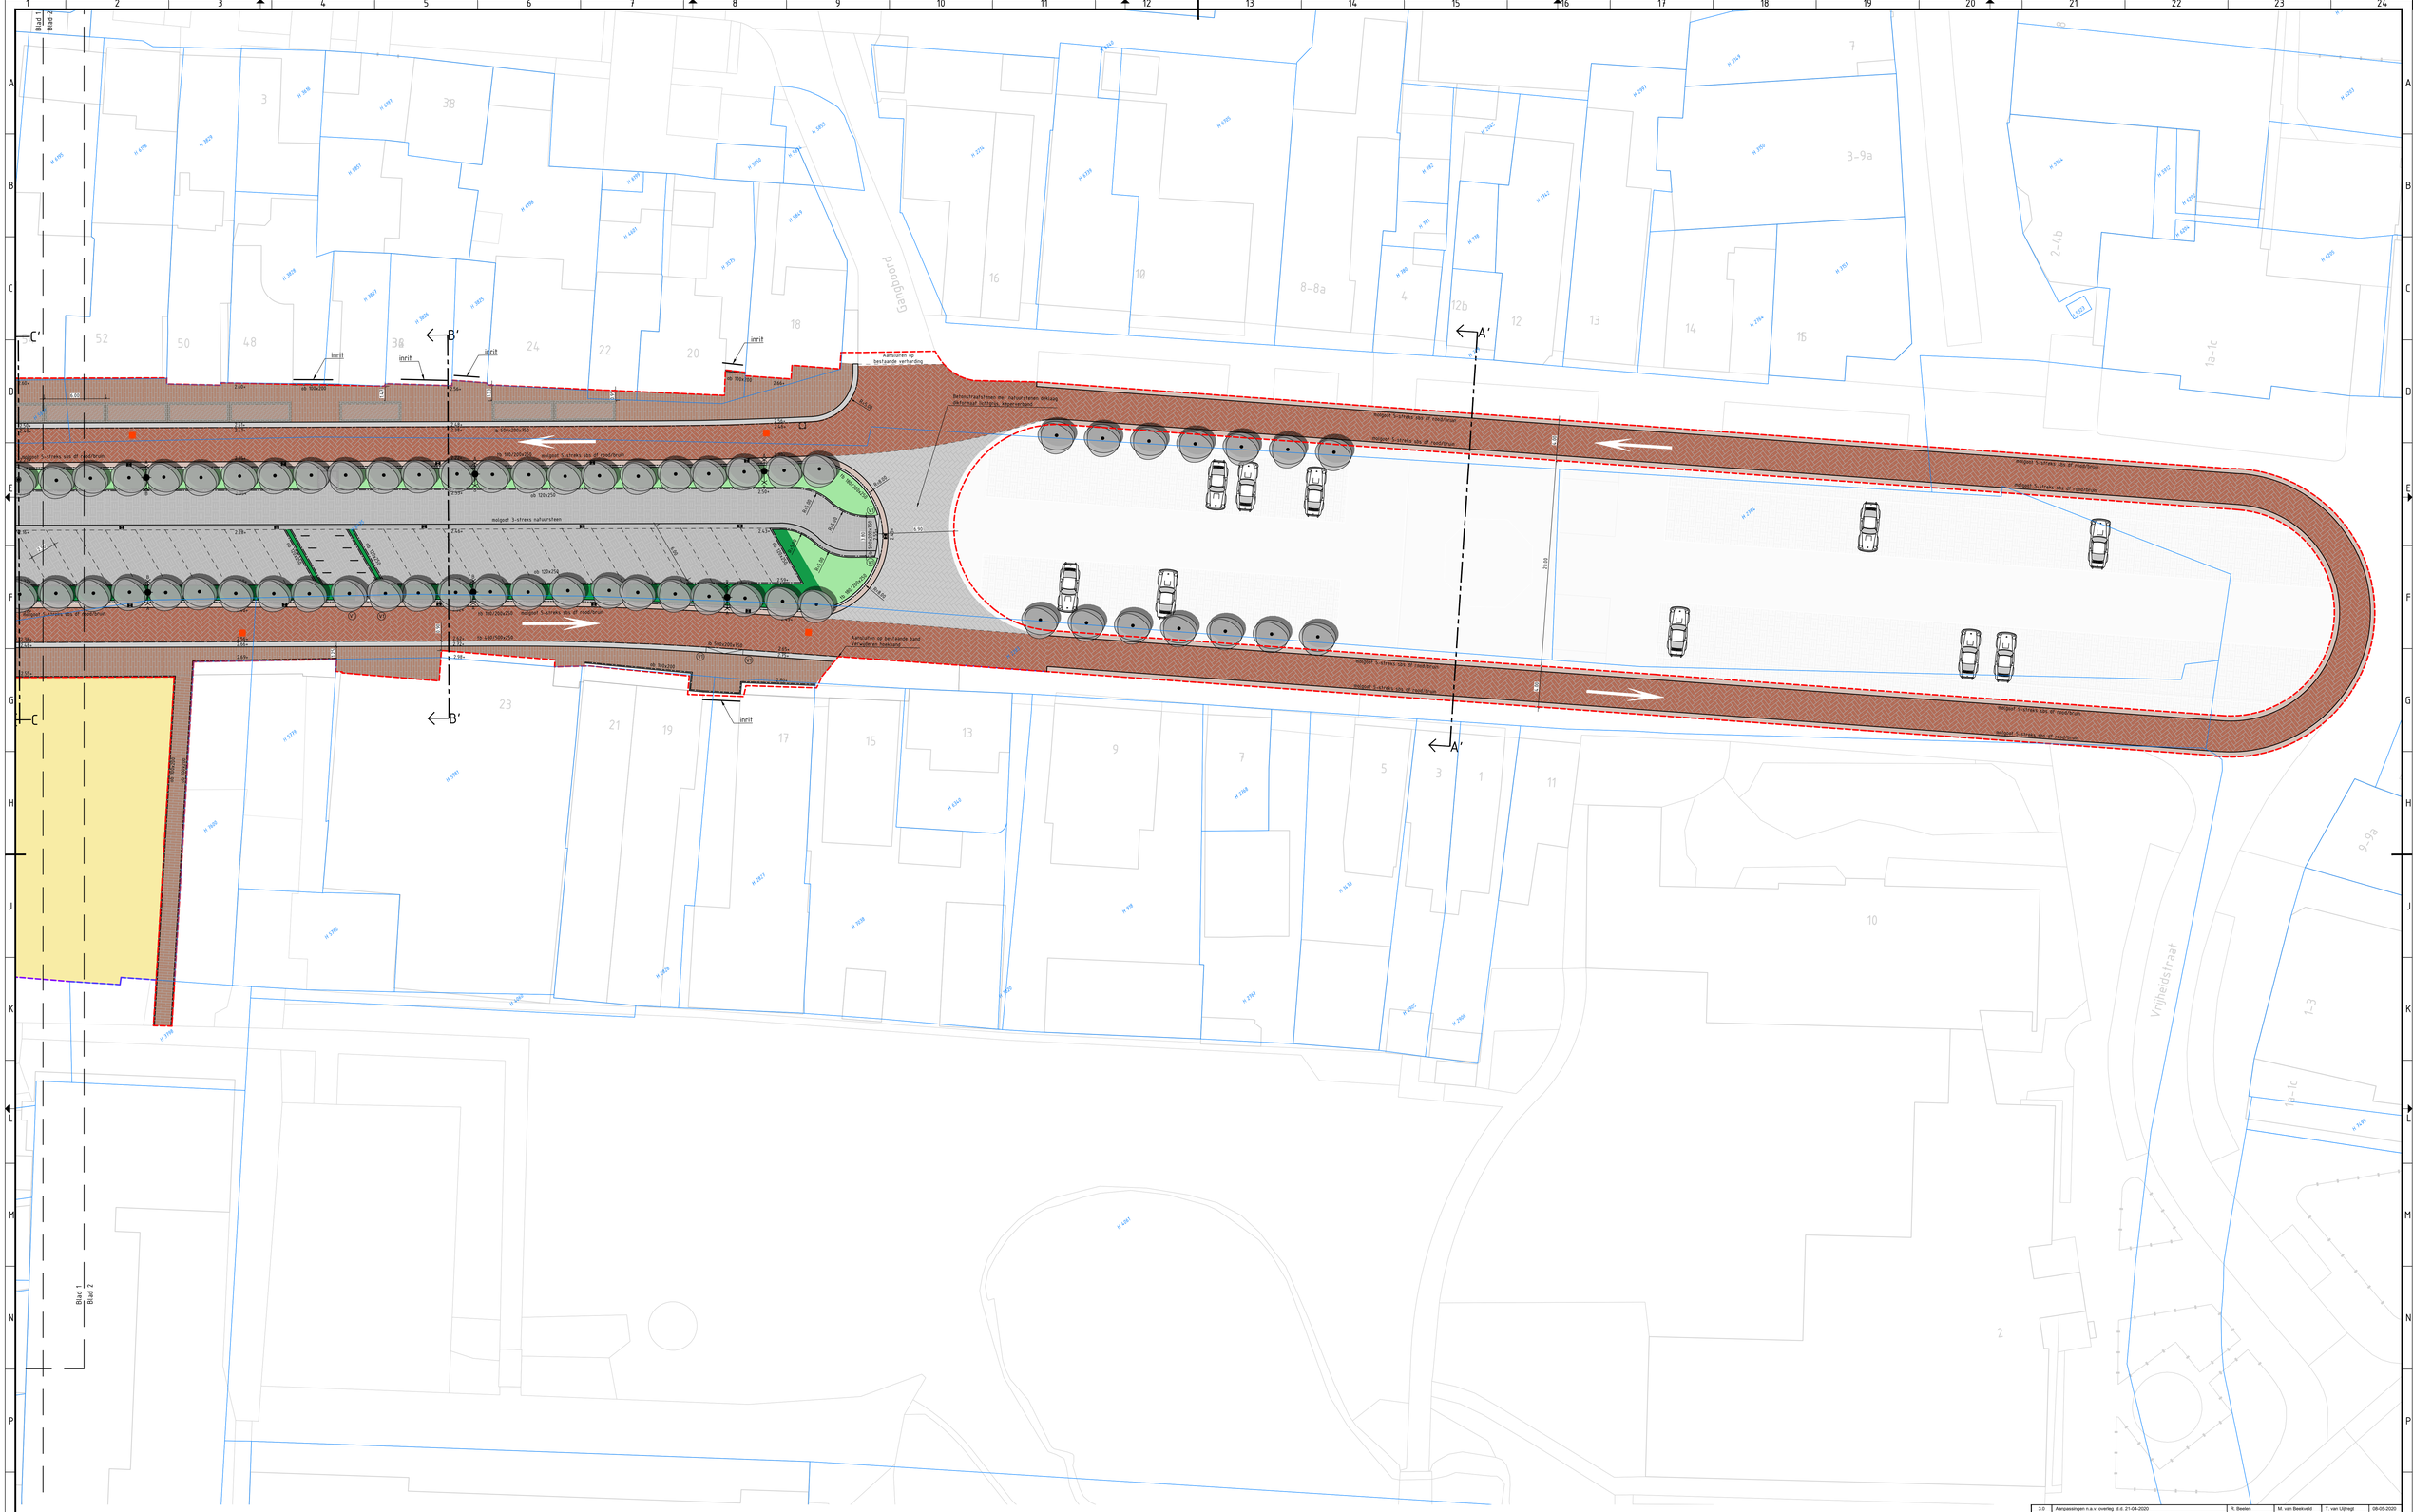
Blad 1
Blad 2
C'
C
B'
A'
inrit
Gangboord
Aansluiten op bestaande verharding
Aansluiten op bestaande rand bestaanden fietspad
Aanpassen hoogteligging deel parkeerplaats aan nieuwe hoogte