


Joop Heestershof

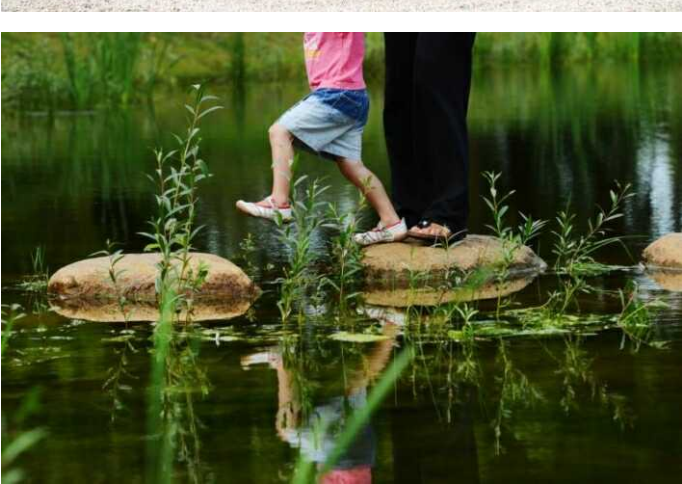


LEGENDA "NIEUWE HOFTUIN"

- 1 padenstructuur aanpassen zodat voldoende ruimte ontstaat tussen paden en nieuwe grondkering
- 2 ruimte tussen grondkering en paden inkleden met groenblijvende struiken met bloemen (bv. rododendrons met witte, roze en paarse bloemen)
- 3 bestaande gracht/wadi aanpassen op nieuwe padenstructuur, bomen handhaven
- 4 padenstructuur aanpassen, meer organisch van vorm, bomen handhaven
- 5 bestaande gracht onderhouden en vergroten, van voldoende capaciteit om hemelwater vanuit het gebied te bergen
- 6 bossages/bomen rondom waterpartij snoeien/verwijderen ten gunste van een meer open karakter, zicht, veiligheid en betere bezonning van de waterpartij
- 7 bestaande theehuis restaureren en geschikt maken ten gunste van theetuin
's avonds aanlichten, mede tegen vandalisme
- 8 padenstructuur iets aanpassen
- 9 bestaande brug renoveren, bossages verwijderen ten gunste van een meer open karakter
- 10 langs de paden dubbele beukhaag aanbrengen hoogte ca. 60cm.
- 11 ter hoogte van erfafscheiding hoge beukhaag aanbrengen
- 12 bloemperken aanbrengen achter hagen bv. witte annabelle strong, t.p.v. kozijnen halverharding aanbrengen zodat glas onderhouden kan worden
- 13 bestaande tuinmuren inkleden met groenblijvende struiken met bloemen (bv. rododendrons met witte, roze en paarse bloemen)
- 14 "de pluktuin" aan deze zijde van de hoftuin fruitbomen toevoegen
- 15 bestaande leilindes verplaatsen "in lijn" met bestaande leilindes langs het pad
- 16 plantsoen met jeu de boules baan opknappen, bestaande platanen in vorm brengen, bankjes toevoegen en bestrating en beplanting herzien
- 17 bestaande trap, hellingbaan en tuinmuur opknappen, herstraten en opnieuw voegen, trap iets aanpassen
- 18 aanlichten treurwilg middels grondspots (let op kwaliteit)
- 19 betonnen schaaftafel met vier ronde krukken
- 20 positie kanon

ALGEMEEN:

- openbare verlichting aanpassen en uitbreiden voor een veilige en overzichtelijke, avond- nachtsituatie
- openbaar water veilig inrichten
- openbaar water door laten stromen middels duikers zodat een schone situatie ontstaat
- aandacht voor veiligheid en vandalisme in het bijzonder het theehuisje
- zoveel mogelijk bestaande bomen handhaven
- bestaande struiken verwijderen waar het doorzicht beperkt wordt
- nieuwe struiken/hagen toevoegen om (tuin)muren en erfafscheidingen in te kleden
- voldoende prullenbakken aanbrengen zodat hondenbezitters aangesproken kunnen worden op het opruimen van ontlasting
- volwassen bomen toevoegen, zodat de kruin fors is en voldoende vrij hangt boven het gras
- paden uitvoeren met gebakken klinker, gelijk aan "nieuwe" paden

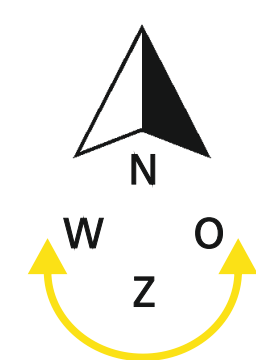

tekening formaat: A1
schaal: 1:300
datum: 23-03-2021
getekend: D. van Klij