

Dwarsprofiel 2-2: Laurierstraat
schaal 1:50

Legenda

- werkgrens
- kadastrale grens
- taludmarkering bss zwart/wit
- betontegels 300x300x45 grijs
- bestrating op drempel / plateau
- bss kf grijs elleboogverband
- bss kf keperverband
- haag / beplanting
- gras
- te planten boom soort n.t.b.
- bestaande boom
- rooien boom




alle maten in m, materiaalmaten in mm
hoogtematen in m t.o.v. N.A.P.

versie	datum	omschrijving	getekend	beoordeeld	vrijgegeven
2	20-11-2018	Aanpassen na diverse opmerkingen gemeente	AST	EAR	


opdrachtnemer: Megaborn Postbus 56 4180 BR Waardenburg tel. 0418-654900 fax. 0418-654910 www.megaborn.com	opdrachtgever: Gemeente Geertruidenberg Postbus 10.001 4940GA Raamsdonksveer tel. 14 0182 fax. www.geertruidenberg.nl
--	--

werk: Herinrichting Wingerdstraat, Klimopstraat e.o.	tekening: 1 van 1
onderdeel: Nieuwe situatie	formaat: A1 schaal: 1:500
projectfase: Voorlopig ontwerp	status: concept

getekend: AST	beoordeeld: EAR	vrijgegeven:
datum: 13-11-2018	datum: 13-11-2018	datum:
archiefnummer: GG1802-201	besteknummer:	tekeningnummer: GG1802-201

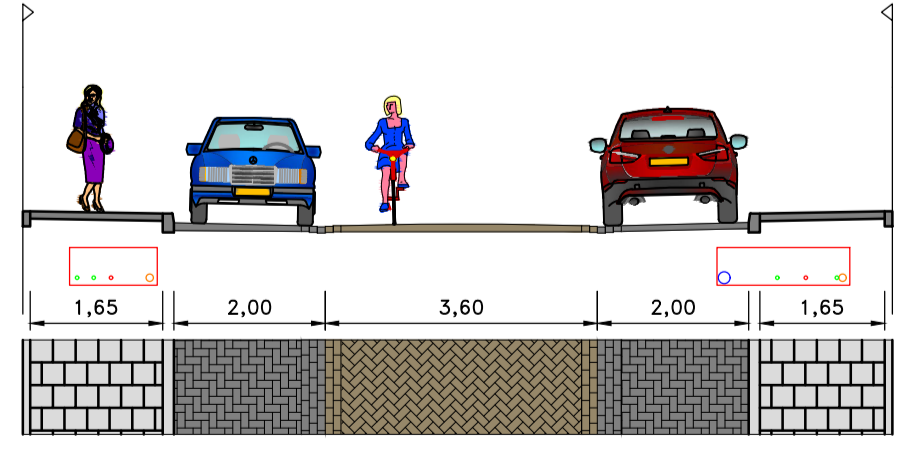

Dwarsprofiel 3-3: Klimopstraat
schaal 1:50

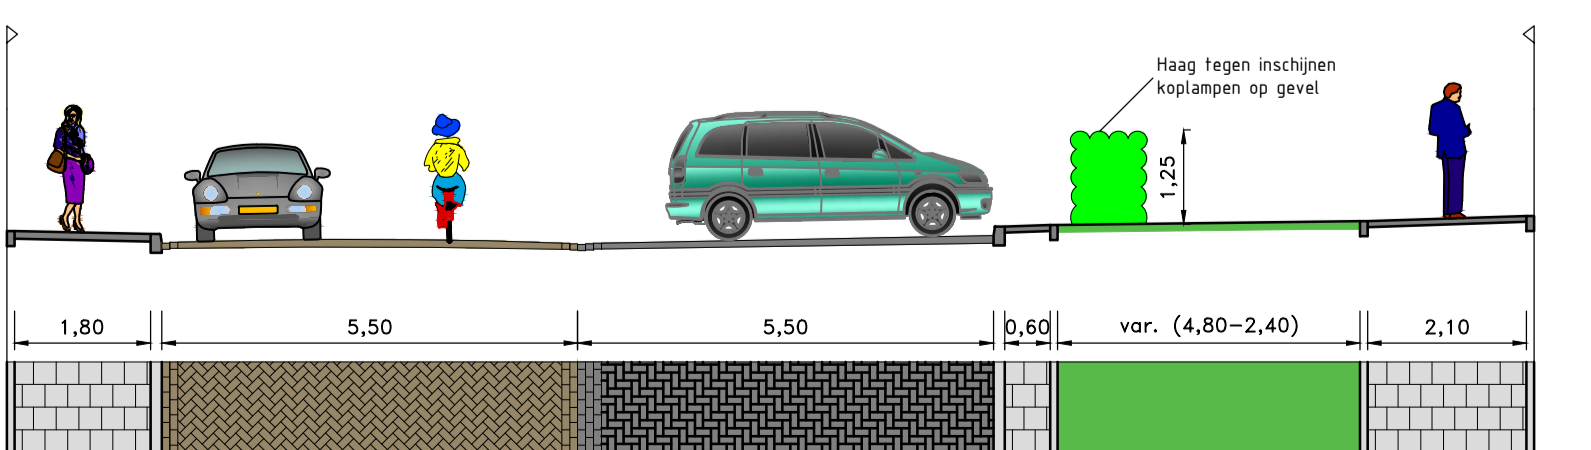

Dwarsprofiel 4-4: Vijfhoevenlaan (tussen Klimopstraat en Laurierstraat)
schaal 1:50