

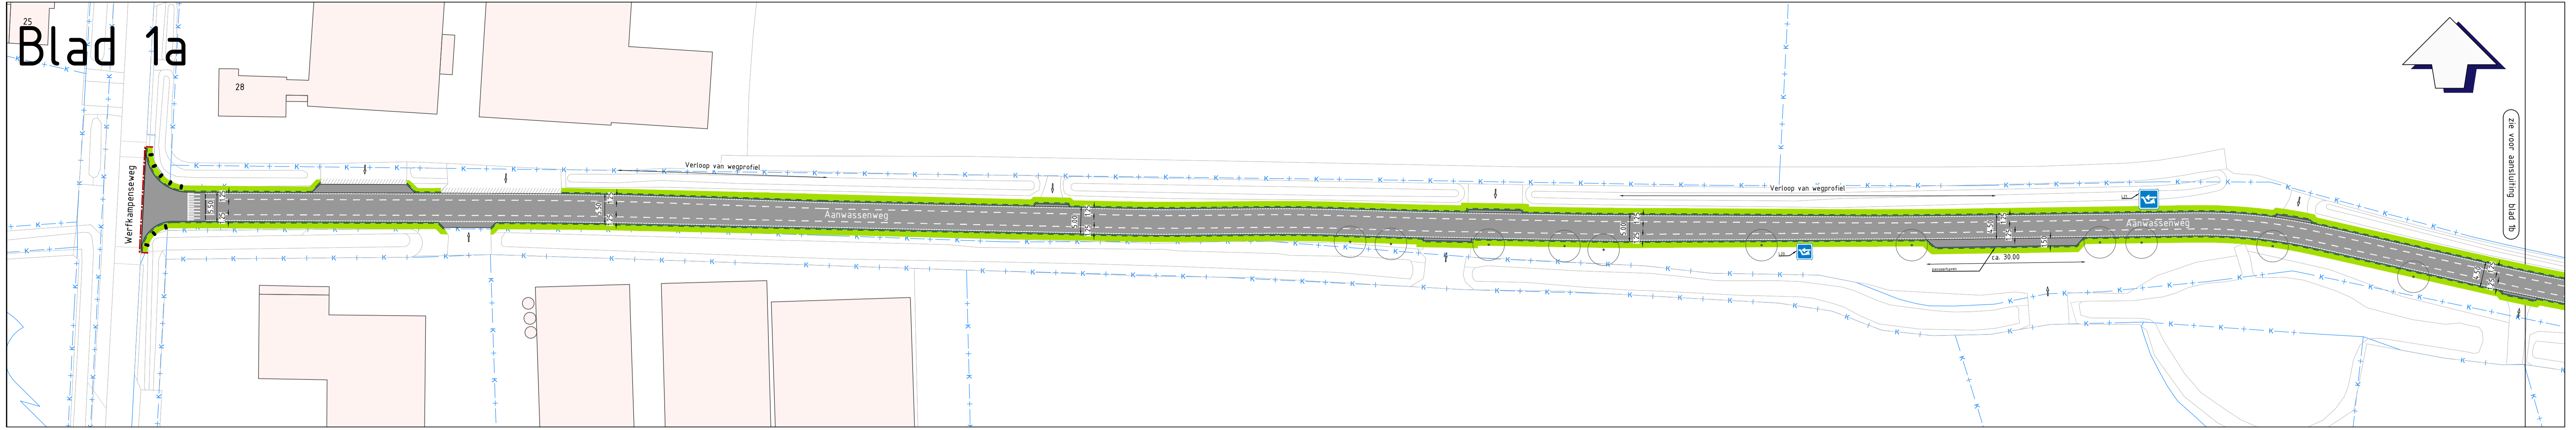
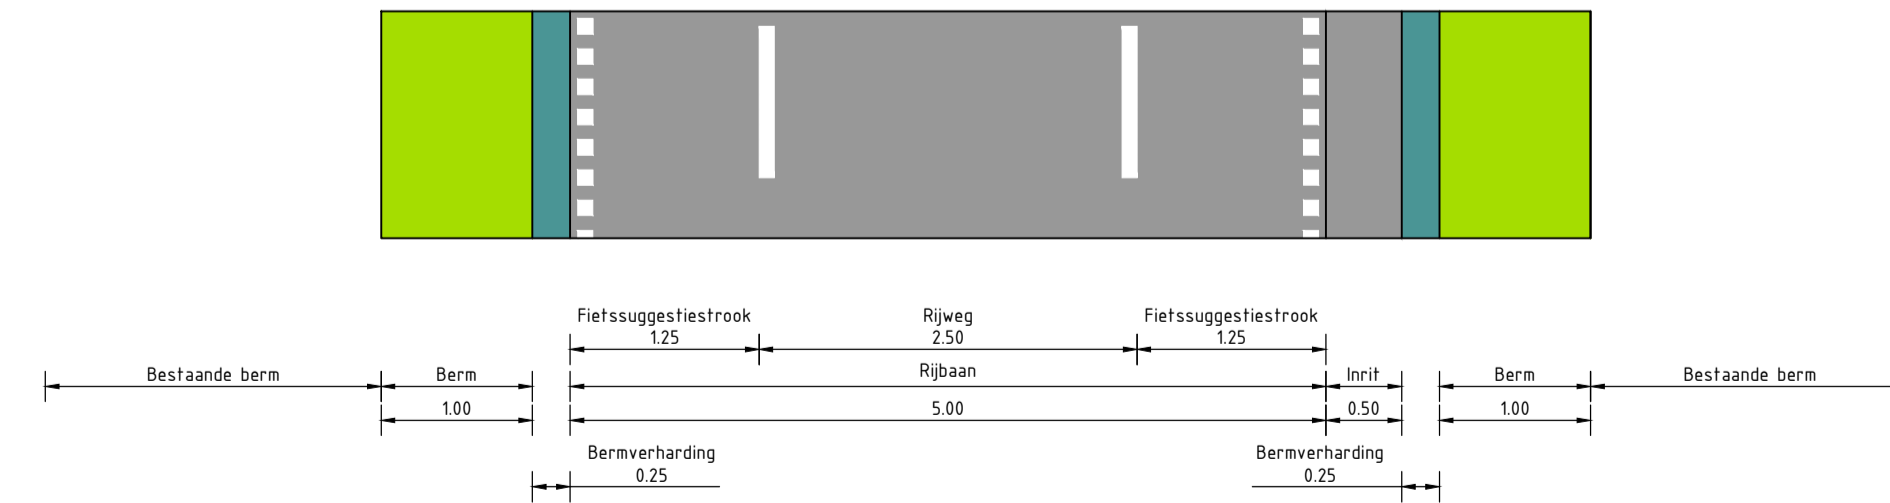


25
Blad 1a

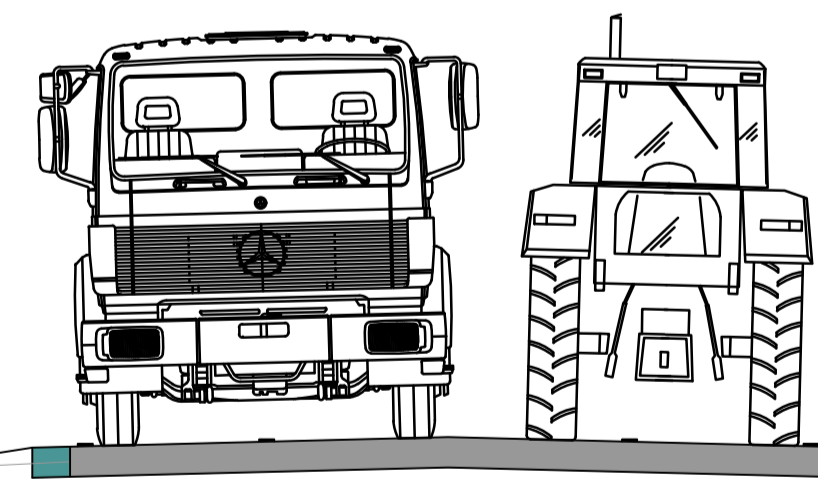


Blad 1b

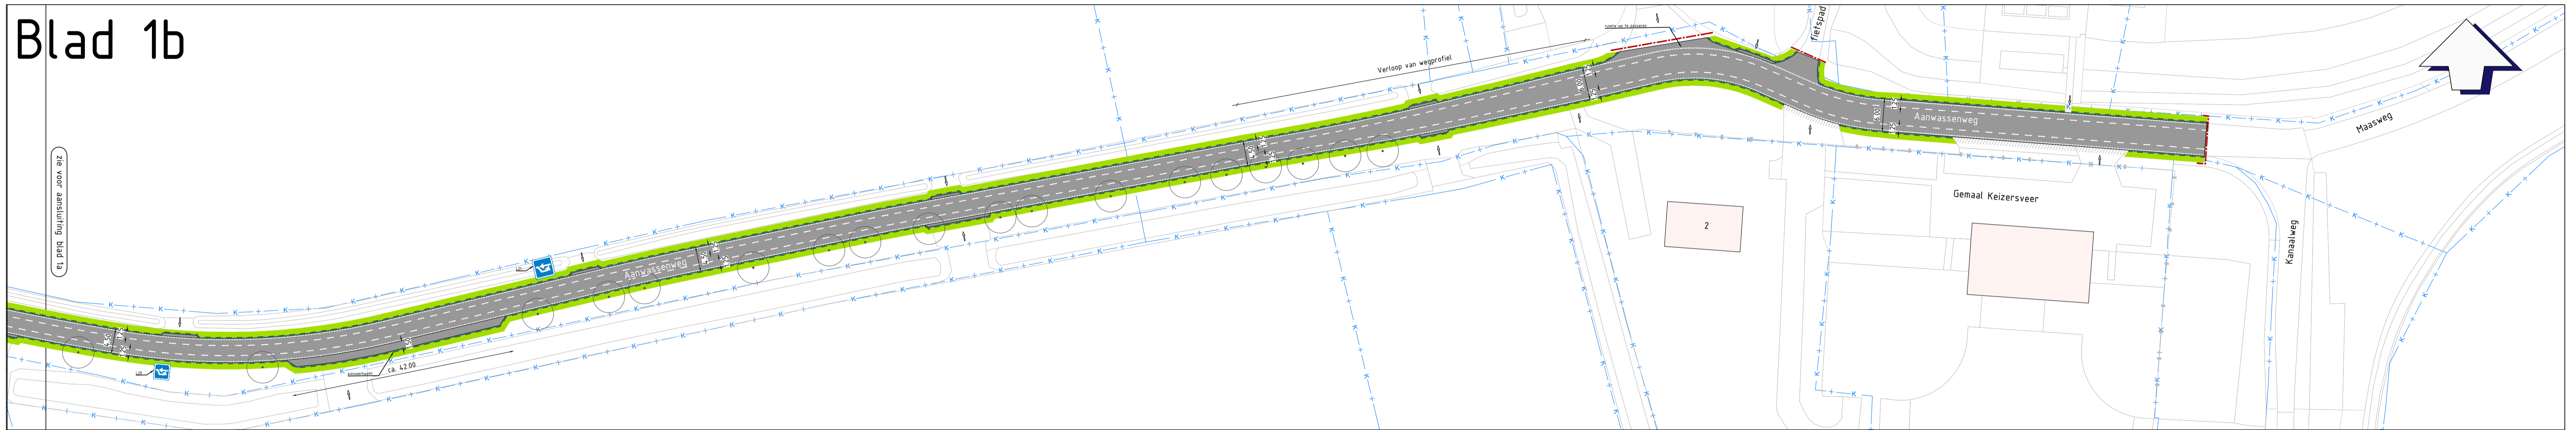

Principeprofiel Aanwassenweg
Schaal 1:50

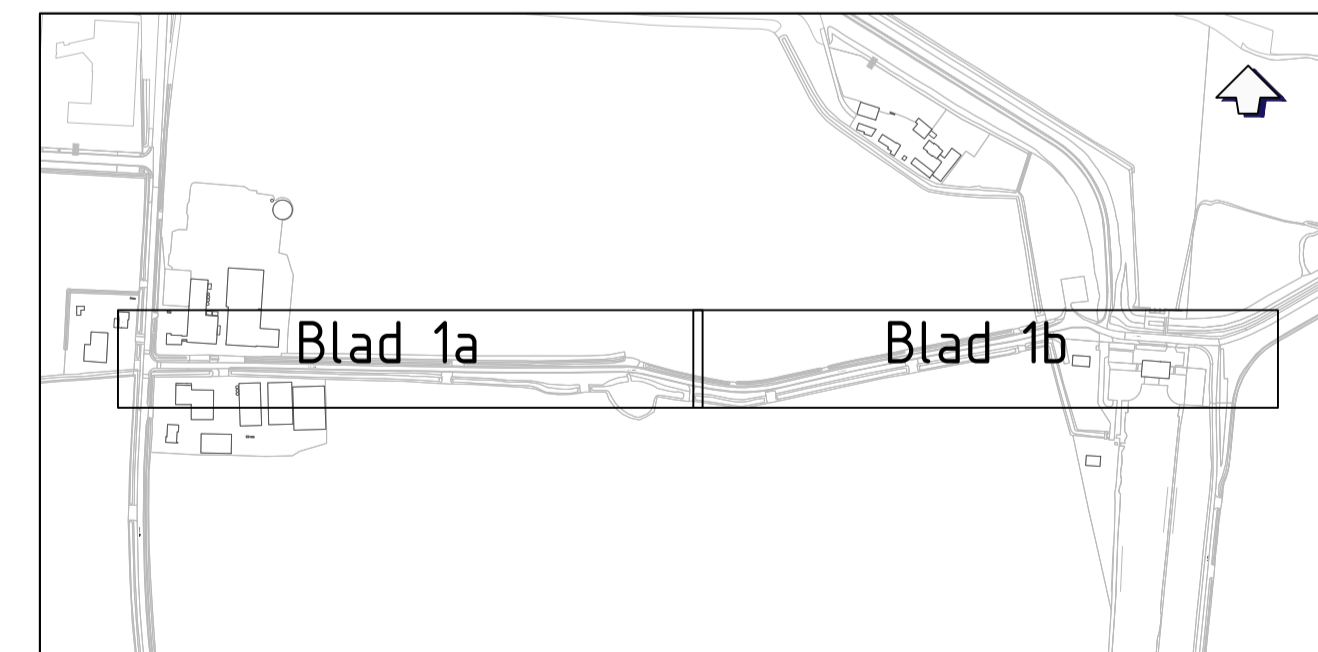

1.0	23-07-2024	MH	LK / SL	RvF	Eerste uitgave

Opdrachtgever:
Gemeente Geertruidenberg
 project:
Asfaltonderhoud
Aanwassenweg en Achterste dijk
 onderdeel:
Presentatietekening
Nieuwe situatie Aanwassenweg
 tekeningnummer:
23175-TK-C03

projectnummer:
23175
 presentatie:
1:500
 blad:
1 van 2



Cleverland

www.cleverland.nl